

Gemeente Spiere-Helkijn

Project Elleboogstraat

Opmetingsplan

Kadastrale gegevens: (kadastrale toestand d.d. 01/01/2013)


Gemeente Spiere-Helkijn, 2^e afdeling Helkijn, sectie B.

Oppervlakte

- Kavel 1= 4a69ca** (deel perceelns. 426T en 480E)
- Kavel 2= 2a96ca** (deel perceelns. 426T en 480E)
- Kavel 3= 2a40ca** (deel perceelns. 426T en 480E)
- Kavel 4= 3a05ca** (deel perceelns. 426T en 480E)
- Kavel 5= 2a47ca** (deel perceelns. 426T en 480E)
- Kavel 6= 2a71ca** (deel perceelns. 426T en 480E)
- Kavel 7= 3a18ca** (deel perceelns. 426T, 472 en 480E)
- Kavel 8= 2a58ca** (deel perceelnr.472)
- Kavel 9= 2a93ca** (deel perceelnr.472)
- Kavel 10= 2a95ca** (deel perceelns.470H en 472)
- Kavel 11= 3a19ca** (deel perceelns.470H en 480E)
- Kavel 12= 3a28ca** (deel perceelns.470G, 470H en 480E)
- Kavel 13= 2a78ca** (deel perceelns.470G, 470H en 480E)
- Openbaar domein= 22a57ca** (deel perceelns.426T, 470H, 472 en 480E)

LEGENDE

- paal electriciteitsleiding
- paal verlichting
- paal divers
- straatkap water
- straatkap gas
- kabine of kast gas
- straatkap electriciteit
- kabine of kast electriciteit
- straatkap telefoon
- kabine of kast telefoon
- deksel brandkraan
- reflector op paaltje
- signalisatie wegwijzer
- signalisatie verkeer
- signalisatie plaatsnaam
- KWS
- cementbeton
- betonstraatstenen
- betontegels
- steenslag
- DWA aansluiting
- RWA aansluiting

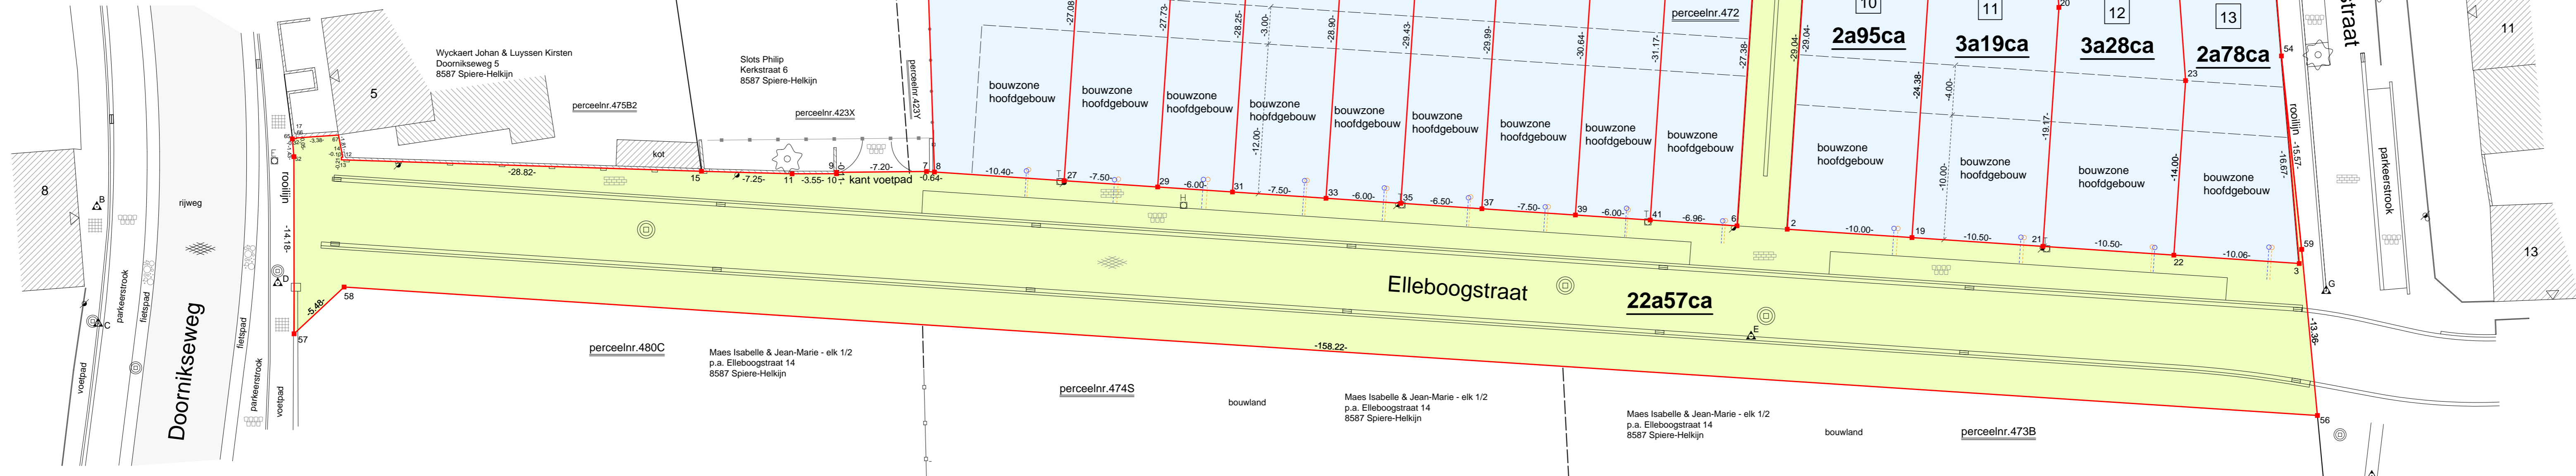

Domein van de gemeente Spiere-Helkijn - VERP
 Oudenaardseweg 71, 8587 Spiere-Helkijn
 Domein van de gewestelijke Huisvestingsmy / Eigen Haard Zwevegem - ERF
 Kortrijkstraat 117, 8550 Zwevegem

schaal: 1/250

Coördinatenlijst

Nr.	X	Y
A	80255.31	158200.34
B	80188.83	158371.15
C	80180.62	158366.67
D	80190.24	158355.50
E	80241.83	158249.43
F	80289.51	158272.57
G	80266.66	158210.51

Coördinatenlijst

Nr.	X	Y
1	80277.25	158262.82
2	80250.77	158250.90
3	80267.58	158213.45
4	80287.38	158273.64
5	80274.09	158266.67
6	80249.12	158254.58
7	80222.50	158313.87
8	80277.39	158262.59
9	80219.06	158320.20
10	80218.96	158320.14
11	80217.29	158323.28
12	80268.67	158213.81
13	80201.57	158355.64
14	80201.34	158355.64
15	80201.53	158355.73
16	80214.06	158329.77
17	80279.45	158289.77
18	80277.39	158262.59
19	80277.10	158251.76
20	80254.86	158241.78
21	80276.65	158240.05
22	80259.16	158232.20
23	80263.46	158222.62
24	80276.24	158228.35
25	80282.19	158254.95
26	80287.33	158246.76
27	80251.72	158314.89
28	80227.02	158303.80
29	80255.39	158308.32
30	80230.09	158296.96
31	80258.32	158303.06
32	80232.55	158291.49
33	80261.99	158296.48
34	80235.62	158284.65
35	80264.92	158291.22
36	80238.08	158279.17
37	80268.10	158285.52
38	80240.74	158273.24
39	80271.77	158278.95
40	80243.81	158266.40
41	80274.70	158273.69
42	80246.27	158260.92
43	80285.18	158279.53
44	80282.25	158284.79
45	80278.58	158291.37
46	80275.40	158297.06
47	80272.47	158302.32
48	80268.81	158308.90
49	80265.87	158314.16
50	80262.21	158320.73
51	80287.75	158274.92
52	80279.47	158289.78
53	80199.78	158359.11
54	80296.53	158232.11
55	80281.58	158222.51
56	80277.39	158262.59
57	80257.53	158206.45
58	80187.27	158352.44
59	80192.45	158350.67
60	80268.67	158213.81
61	80296.33	158274.69
62	80285.54	158293.42
63	80255.76	158332.29
64	80292.48	158238.56
65	80285.54	158293.42
66	80200.98	158359.89
67	80201.15	158359.62
68	80202.98	158356.78

Opgemaakt te Vichte, op 28/01/2014 door:

Bart Degezelle

landmeter-expert, beëdigd door de
 Rechtbank van Eerste Aanleg te Kortrijk
 Inschrijvingsnummer: LAN040108

Molendreef 33
 8570 Anzegem-Vichte
 Telefoonnr.: 056/77.45.50
 E-mail: bart.degezelle@skynet.be